


18,00 m

10,00 m

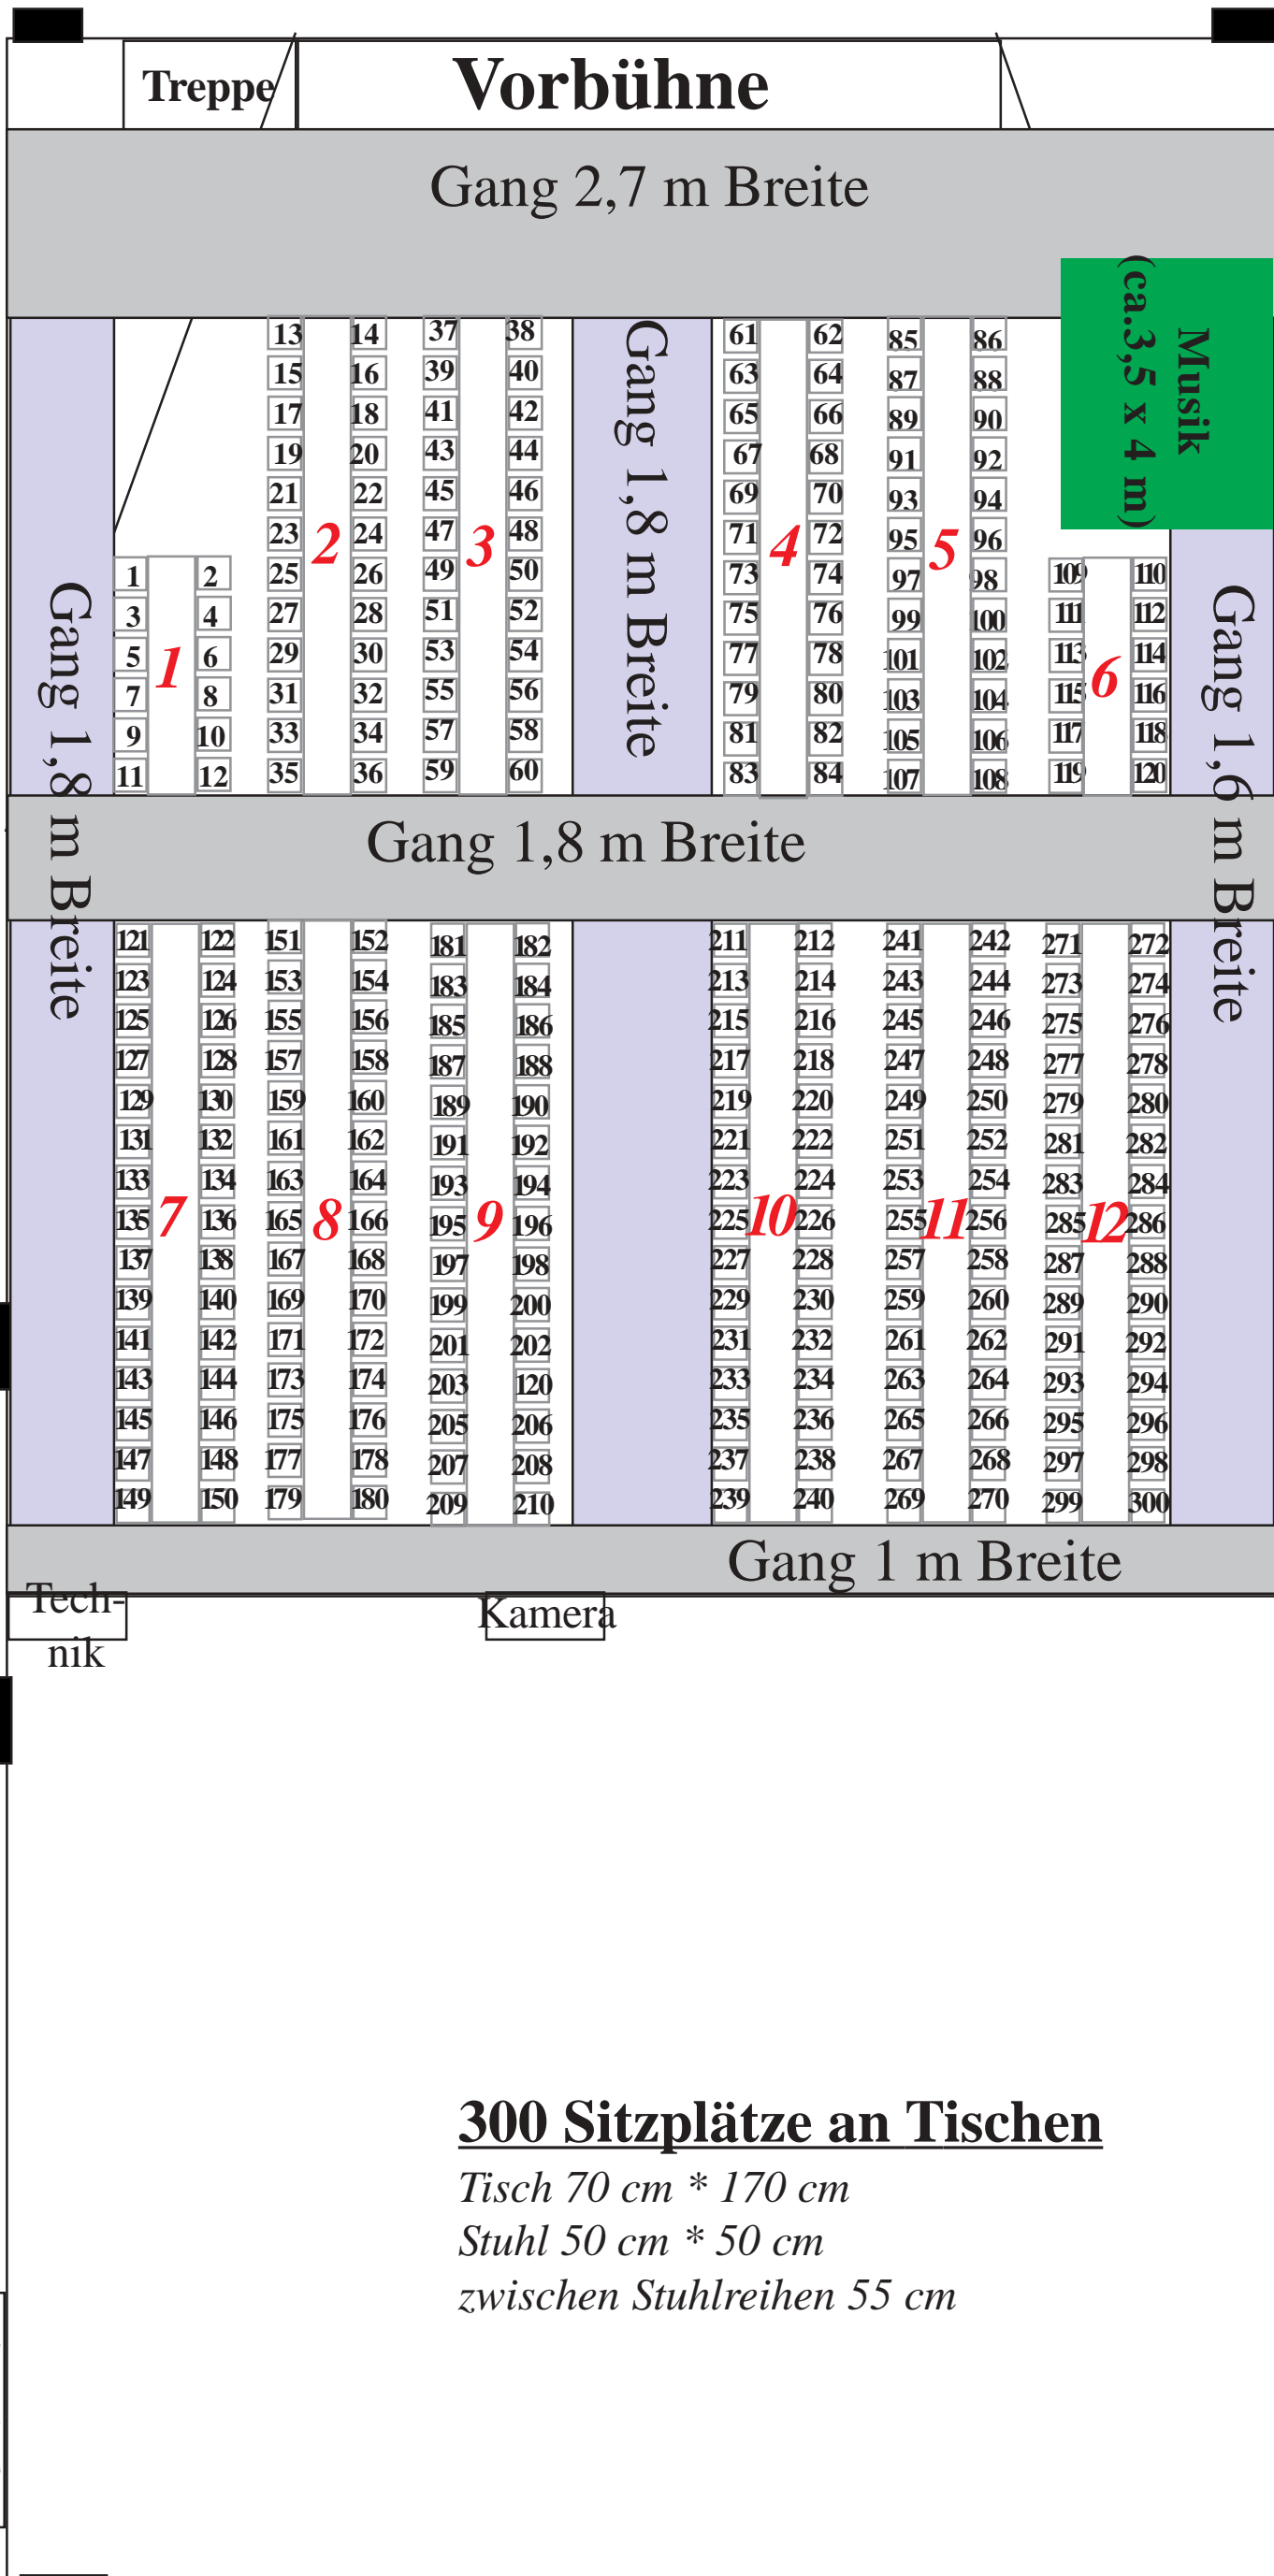

NA

22,00 m

36,00 m

NA

NA

NA

300 Sitzplätze an Tischen

Tisch 70 cm * 170 cm

Stuhl 50 cm * 50 cm

zwischen Stuhlreihen 55 cm

Wirtschafts-
raum

Massstab: 1:100